


# HALA SPORTOWA – PARTER PROJEKT

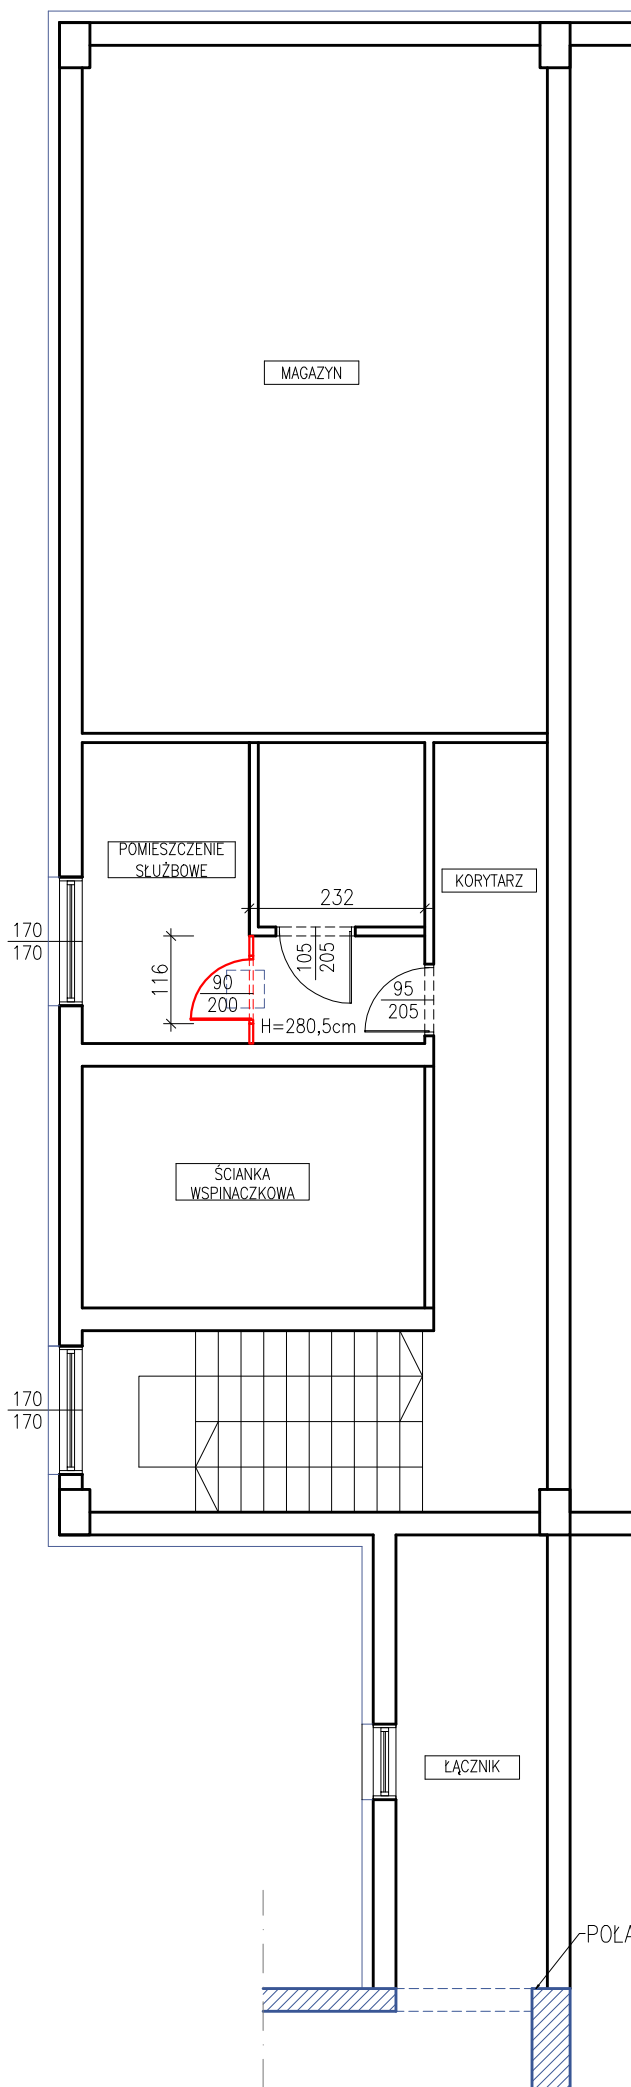

## LEGENDA:

 Istniejące oprawy oświetleniowe

POŁĄCZENIE CZĘŚCI STAREJ Z NOWĄ