

Projekt

Druk Nr 4.11.....

**UCHWAŁA NR
RADY MIEJSKIEJ W DRAWSKU POMORSKIM**

z dnia 2017 r.

**w sprawie zgody na odstąpienie od obowiązku przetargowego trybu zawarcia umowy
dzierżawy**


Na podstawie art.37 ust. 4 zdanie drugie ustawy z dnia 21 sierpnia 1997r. o gospodarce nieruchomościami (Dz.U. z 2016r. poz. 2147, poz. 2260 oraz z 2017r. poz. 624; poz. 820; poz. 1509; poz. 1529; poz. 1566 i poz. 1595), Rada Miejska w Drawsku Pomorskim uchwała, co następuje:

§ 1. Wyraża się zgodę na odstąpienie od obowiązku przetargowego trybu zawarcia umowy dzierżawy z ENERGA -OPERATOR Spółką Akcyjną z siedzibą w Gdańsku, która zawarta zostanie na czas nieoznaczony i dotyczyć będzie części działki Nr 432 obręb Łabędzie, o powierzchni 0,33m2 oznaczonej na mapie stanowiącej załącznik graficzny do niniejszej uchwały z przeznaczeniem na budowę linii napowietrznej 0,4kV;

§ 2. Uchwała wchodzi w życie z dniem podjęcia.

Pod względem formalno-prawnym
bez zastrzeżeń


Piotr Flato
RADCA PRAWNY

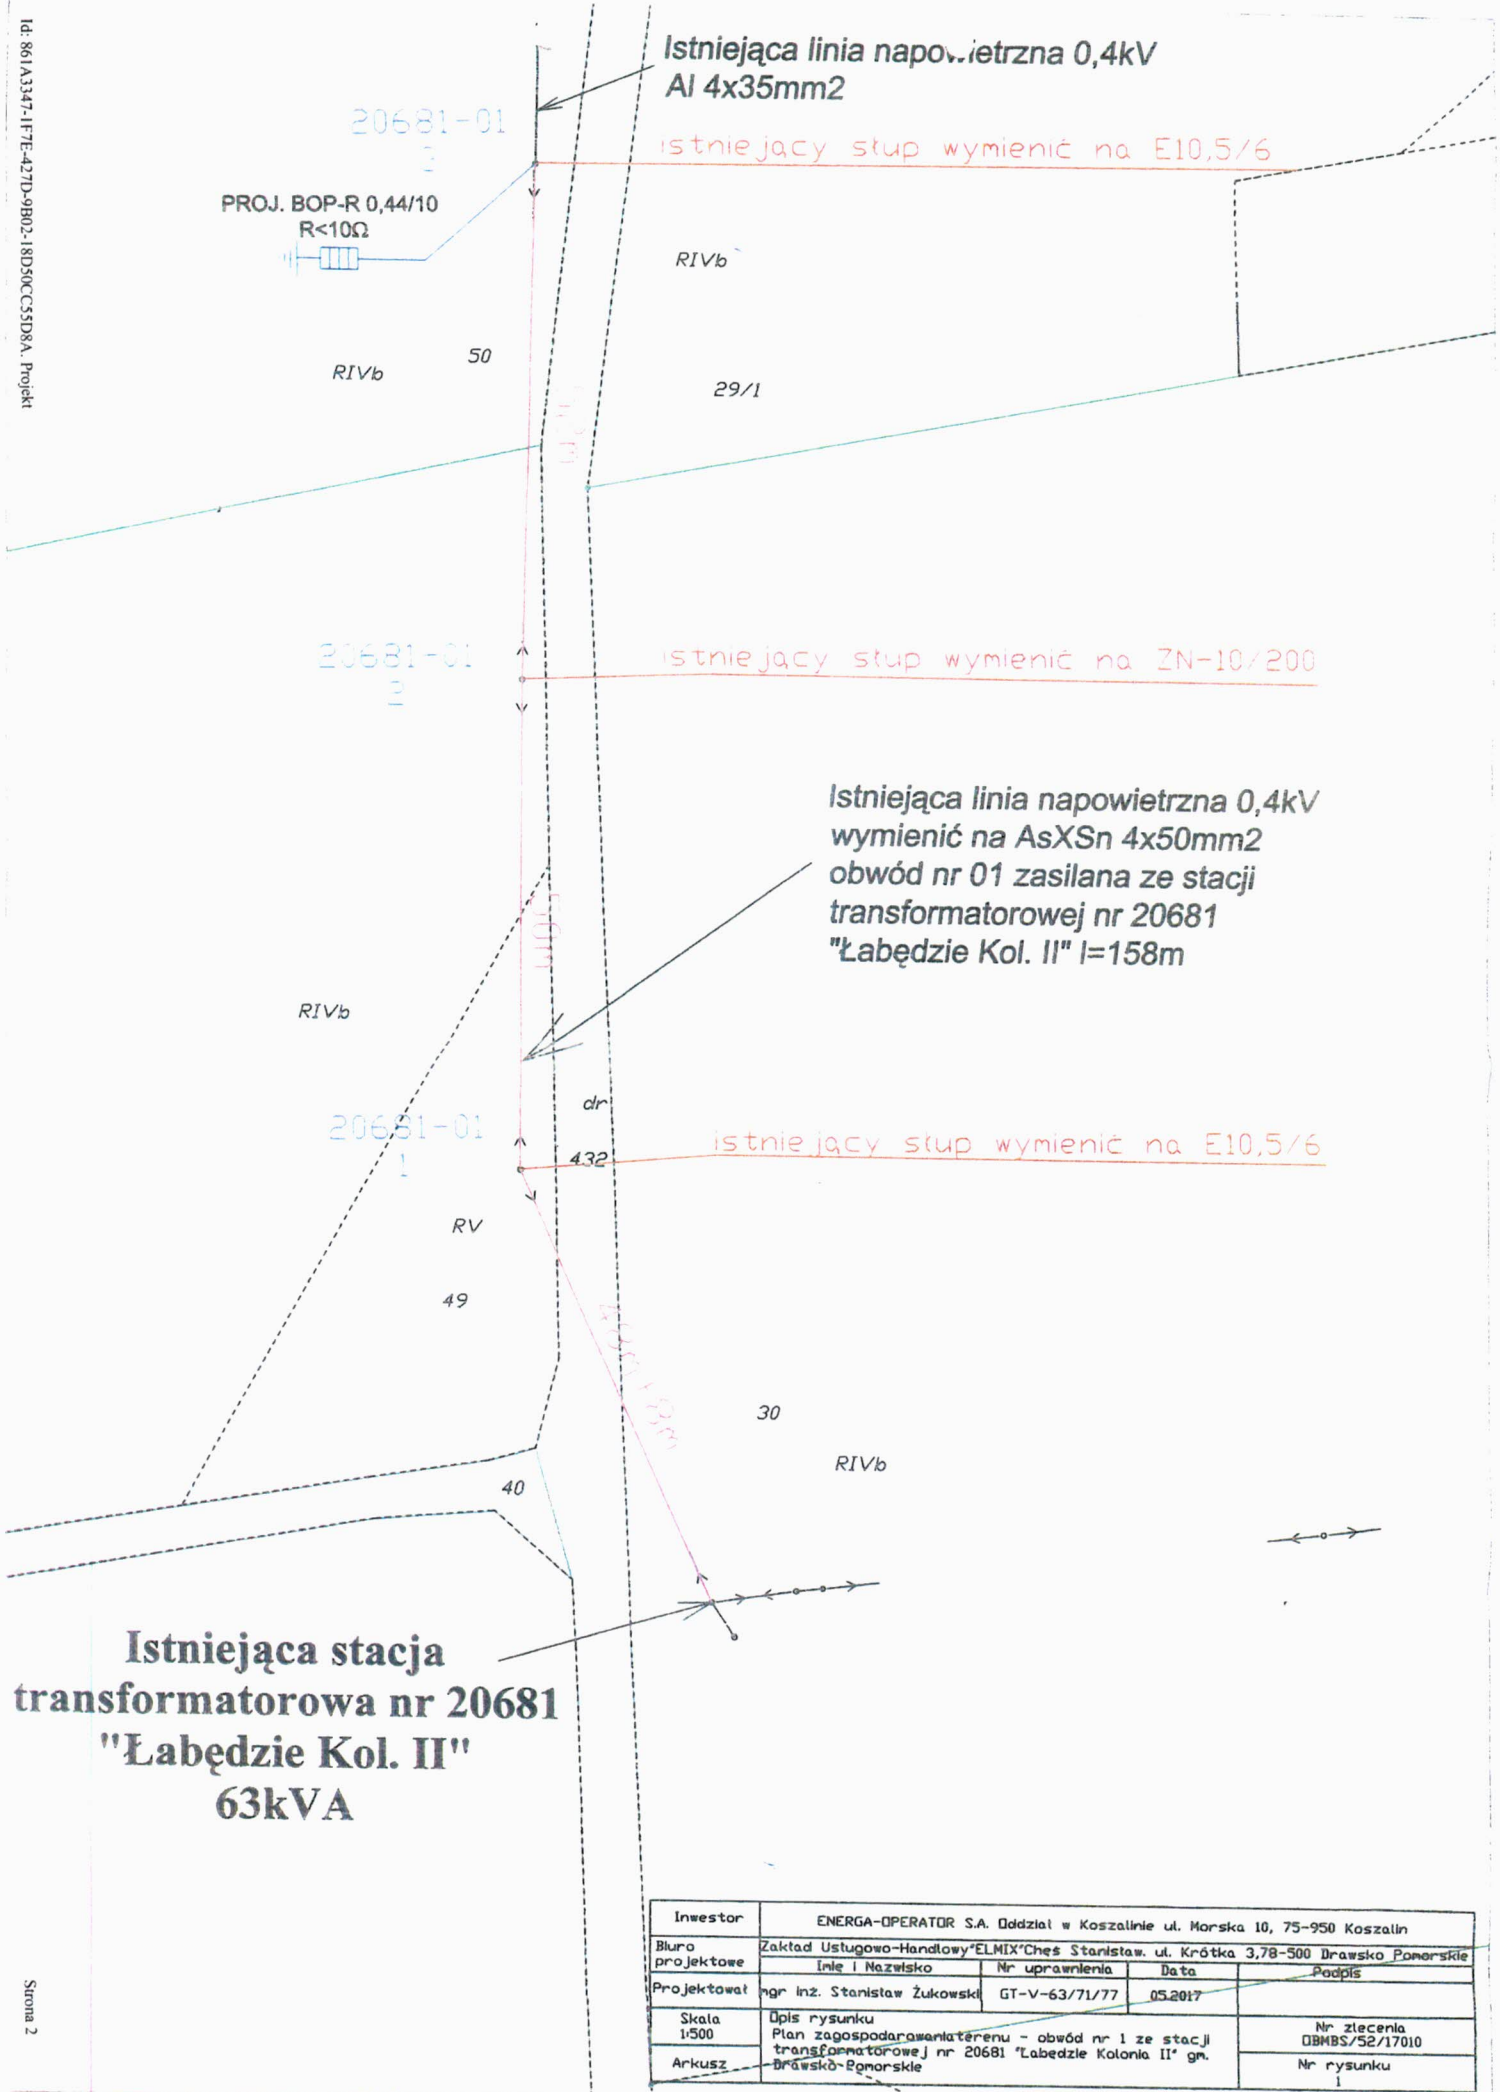

Investor	ENERGA-OPERATOR S.A. Oddział w Koszalinie ul. Morska 10, 75-950 Koszalin			
Biuro projektowe	Zakład Usługowo-Handlowy "ELMIX" Chełm Stanisław. ul. Krótka 3,78-500 Drawsko Pomorskie			
	Inicjator i Nazwisko	Nr uprawnienia	Data	Podpis
Projektował	mgr inż. Stanisław Żukowski	GT-V-63/71/77	05.2017	
Skala 1:500	Opis rysunku Plan zagospodarowania terenu - obwód nr 1 ze stacji transformatorowej nr 20681 "Łabędzie Kolonia II" gm. Drawsko-Pomorskie			Nr zlecenia OBMBS/52/17010
Arkusz				Nr rysunku 1

UZASADNIENIE

ENERGA -OPERATOR Spółka Akcyjna z siedzibą w Gdańsku przy ulicy Marynarki Polskiej 130, 80-557 Gdańsk, wpisaną do Krajowego Rejestru Sądowego - Rejestru Przedsiębiorców pod numerem KRS 0000033455, której akta rejestrowe prowadzi Sąd Rejonowy Gdańsk-Północ w Gdańsku, VII Wydział Gospodarczy Krajowego Rejestru Sądowego, NIP 583-000-11-90, z kapitałem zakładowym wpłaconym w całości w wysokości 1 221 110 400,00zł chce wybudować infrastrukturę energetyczną zasilającą w energię elektryczną sąsiednie działki, na terenie dróg gminnych, nie będących drogami publicznymi. Do tut. urzędu wpłynęły podania o dzierżawę gruntu. Bezprzetargowa dzierżawa na czas nieoznaczony wymaga zgody Rady Miejskiej.



R A D A M I E J S K A

w Drawsku Pomorskim
wpłynęło dnia 07.12. 2017 r.

Nr. zał.

podpis *Chuj-*