

MIEJSKOWY PLAN ZAGOSPODAROWANIA PRZESTRZENNEGO
MIASTA DRAWSKO POMORSKIE

RYСУNEK PLANU

Skala 1:1000




Załącznik nr 1
do Uchwały Nr / 117
Rady Miejskiej w Dąbrowie Pomorskiej
z dnia 25 maja 2017 r.

LEGENDA:
OZNACZENIA OBOWIĄZUJĄCE:

	GRANICA OBSZARU OGRANICZONEGO PLANEM
	LINE ROZGRANICZAJĄCE TERENY O RÓŻNYM PRZEZNACZENIU LUB RÓŻNYCH ZASADACH ZAGOSPODAROWANIA
	NEPRZEKAZALNE LINE ZABUDOWY
	BUDYNKI W OBIĘCIEJ ENERWICZNYCH ZABYTRCZY
	GRANICE OBSZARU SZCZEGÓLNEGO ZACHOWANIA POWODZI (0 10%)
	GRANICE OBSZARU SZCZEGÓLNEGO ZACHOWANIA POWODZI (0 1%)
	TU: NUMER I SYMBOL IDENTYFIKACYJNY TERENU
PRZEZNACZENIE TERENU:	
	TERENY ZABUDOWY MIESZKANOWEJ WIELORODNIEJ I USŁUGOWEJ
	TERENY ZABUDOWY USŁUGOWEJ I MIESZKANOWEJ
	TERENY USŁUG
	TERENY USŁUG TURYSTYCZNYCH
	TERENY USŁUG PUBLICZNYCH I USŁUG
	TERENY ZIELENI URZĄDOWEJ
	TERENY ZIELENI I WOD POWIECZNYCH BRZOŁADOWYCH

OZNACZENIA INFORMACYJNE:


	GRANICE OBSZARU Z PRAWOPODOBIEŃSTWEM WYSTĄPIENIA POWODZI (0 0 2%)
	GRANICA OBSZARU OCHRONIONEGO PRZECIWOZAPADANIEM BRZOŁADOWEGO
	WYMIARY

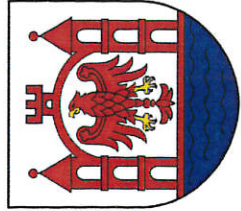

MIEJSCOWY PLAN ZAGOSPODAROWANIA PRZESTRZENNEGO MIASTA DRAWSKO POMORSKIE

Skala 1:10 000

Studium uwarunkowań i kierunków zagospodarowania przestrzennego Gminy Drawsko Pomorskie
przyjętego uchwałą Nr VIII/59/2003 Rady Miejskiej w Drawsku Pomorskim z dnia 25 kwietnia 2003 r.

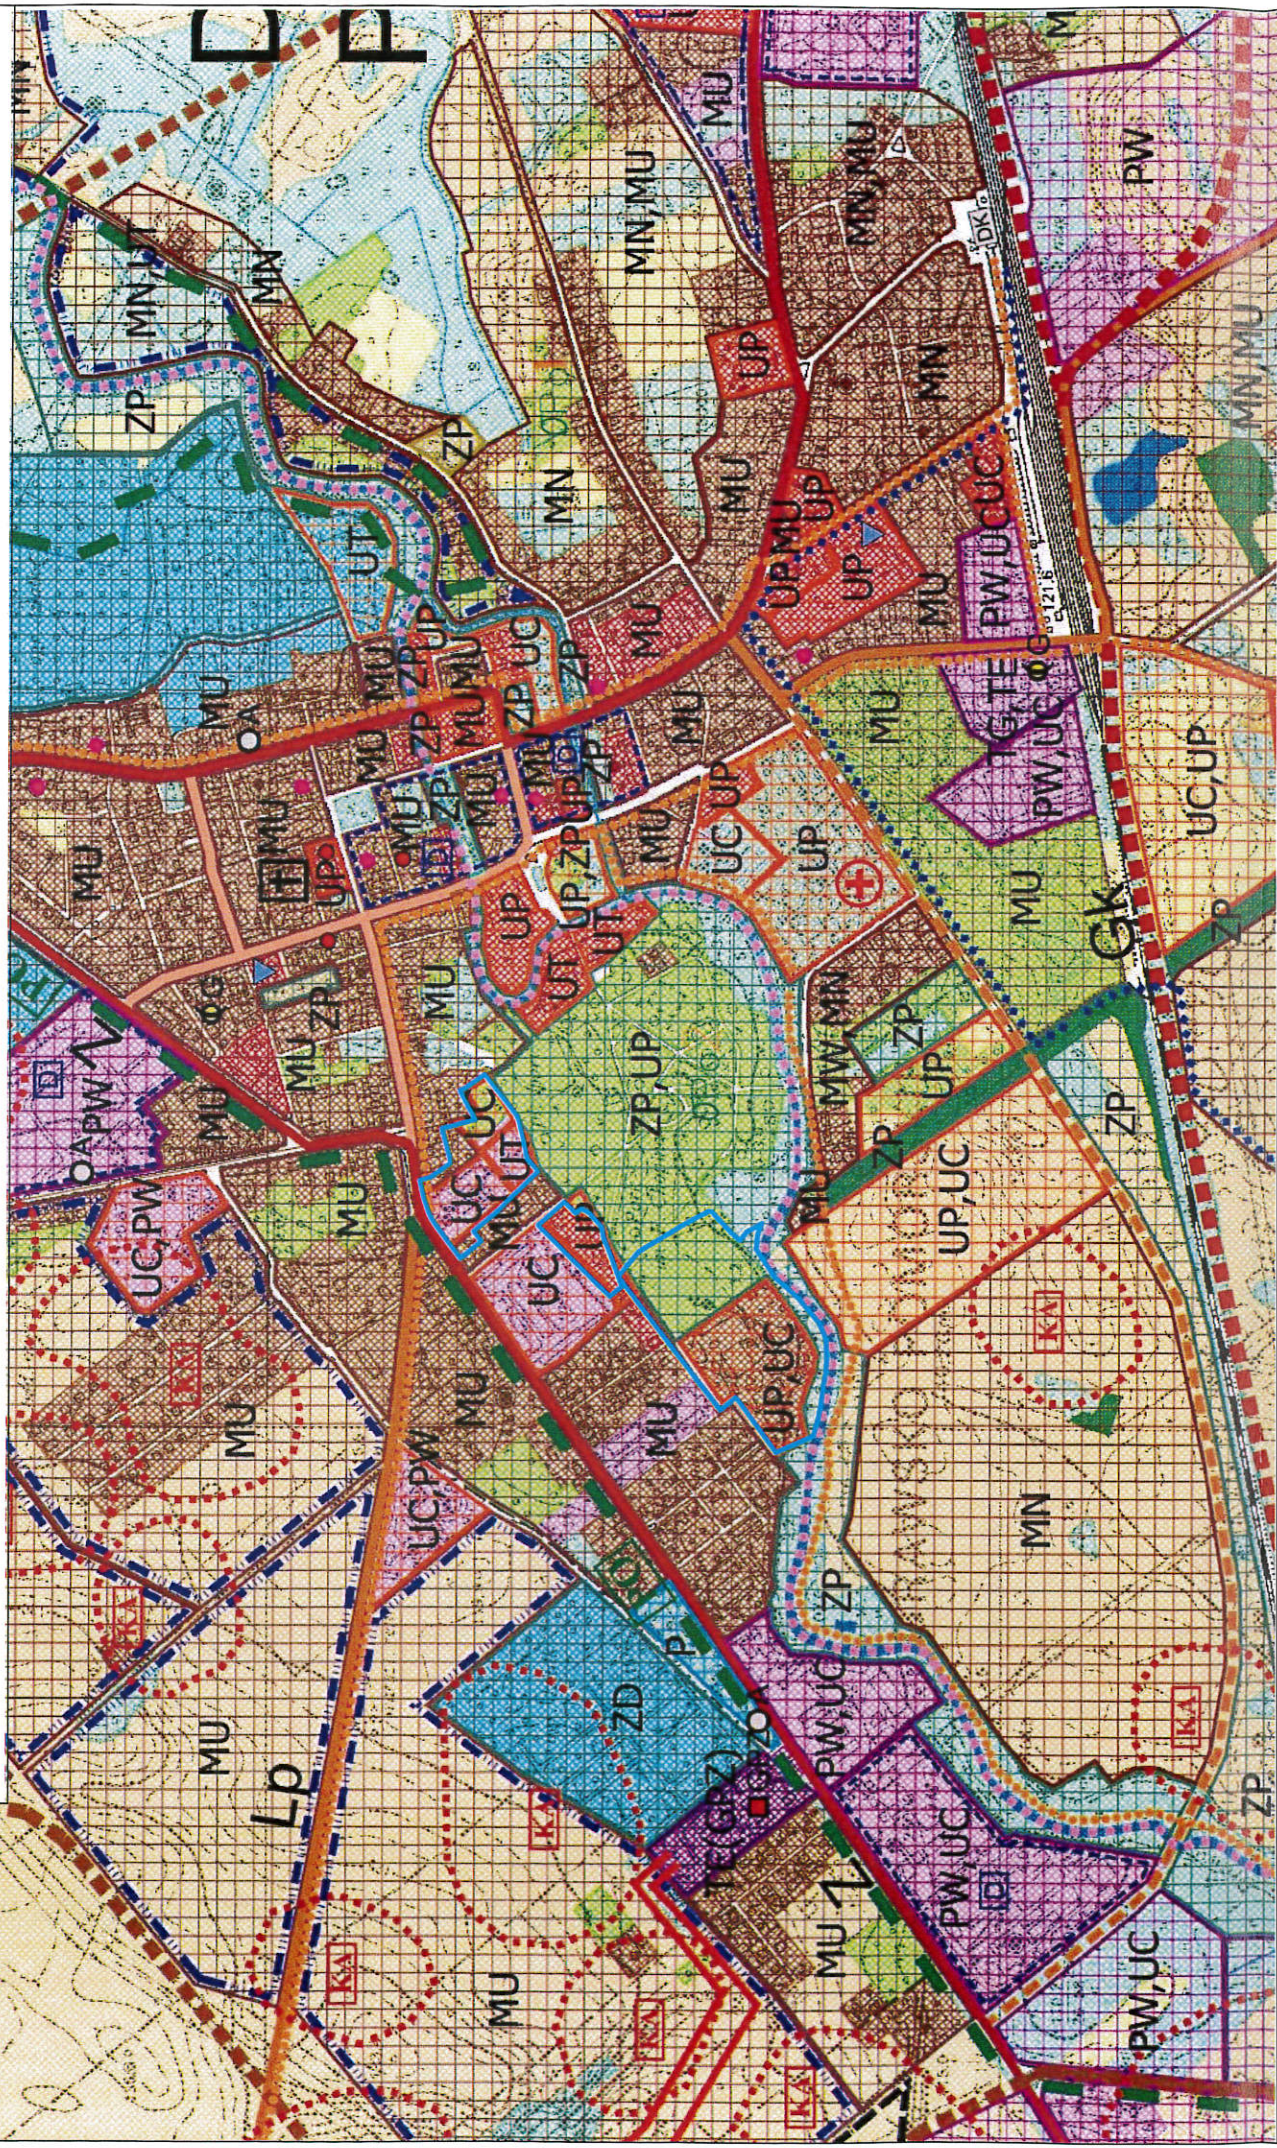

LEGENDA

	OZNACZENIA OGÓLNE
	GRANICE GMINY
	GRANICE MIASTA
	GRANICE OBRĘBÓW
	UŻYTKOWANIE TERENU
	LASY
	ŁĄKI
	POLA
	NIEUŻYTKI
	WODY OTWARTE
	CIĘKI
	TERENY ŹRÓD NATURALNYCH
	BUDOWNICTWO MIESZKANIOWE
	USŁUGI
	TERENY DZIAŁALNOŚCI GOSPODARZEJ
	TERENY INFRASTRUKTURY TECHNICZNEJ
	TERENY O SPECJALNYM PRZEZNACZENIU
	PARKI
	OGRODKI DZIAŁKOWE
	CMENTARZE
	KOŚCIOŁY
	SZPITALA
	SZKOŁY
	TERENY POLIGONU
	UWARUNKOWANIA PRZYRODNICZE
	GRANICE OBSZARU CHRONIONEGO KRAJOBRAZU
	ZESPÓŁY PRZYRODNICZO-KRAJOBRAZOWE
	UŻYTKI EKOLOGICZNE
	PROJEKTOWANE REZERWATY PRZYRODY
	POMNIKI PRZYRODY
	PROJEKTOWANE POMNIKI PRZYRODY I ZABYTKOWE ALEJE
	WODODZIAŁ
	GRANICA GŁÓWNEGO ZBIORNIKA WÓD PODZIEMNYCH NR 125
	-OBSZAR WYSOKIEJ OCHRONY

UWARUNKOWANIA KULTUROWE

	OBIEKTY WPISANE DO REJESTRU ZABYTKÓW
	OBIEKTY ARCHEOLOGICZNE WPISANE DO REJESTRU ZABYTKÓW
	OBSZARY KULTUROWE
	WPISANE DO REJESTRU ZABYTKÓW
	O WARTOŚCIACH ZABYTKOWYCH
	O WARTOŚCIACH KRAJOBRAZOWYCH
	GRANICE OBSERWACJI ARCHEOLOGICZNEJ
	GRODZISKA
	PALACE, DWORY
	PUNKTY WIDOKOWE
	KLASYFIKACJA DRÓG I SIEĆ INFRASTRUKTURY
	-KRAJOWE
	-WOJEWÓDZKIE
	DRUGI ZBIORCZE - POWIATOWE
	DRUGI LOKALNE
	OBWODNICA PROJEKTOWANA
	POWIĄZANIA KOMUNIKACJI ZEWNĘTRZNE
	NUMERY DRÓG
	WĘZŁY DROGOWE
	TRASY KOLEJOWE
	*DWORCE KOLEJOWE
	*DWORCE AUTOBUSOWE
	*PRZYSTANKI KOLEJOWE
	*PRZYSTANKI AUTOBUSOWE
	LINIA ENERGETYCZNA MN 110 kV
	GAZOCIĄG w/c Dn 125 ZE STREFĄ OGRANICZAJĄCĄ UŻYTKOWANIE
	*ELEKTROWNIA
	*DIEPIŹNIA
	*STACJA REDUKCYJNO-POMIAROWA GAZU
	*UJĘCIE WODY
	*PRZEPOMPOWNI
	*OCZYSZCZALNIA SCIEKÓW
	*GŁÓWNY PUNKT ZASILANIA

SKŁADOWISKA ODPADÓW

	SZLAKI TURYSTYCZNE PIESZE
	SZLAKI TURYSTYCZNE ROWEROWE
	SZLAKI TURYSTYCZNE KAJAKOWE
	SZLAKI TURYSTYCZNE KONNE

TERENY ROZWOJOWE

	TERENY ZABUDOWY MIESZKANIOWEJ MIESZANEJ
	TERENY ZABUDOWY MIESZKANIOWEJ WYSOKIEJ INTENSYWNOŚCI
	TERENY ZABUDOWY MIESZKANIOWEJ NISKIEJ INTENSYWNOŚCI
	TERENY ZABUDOWY MIESZKANIOWEJ WIELOFUNKCYJNEJ
	TERENY ZABUDOWY MIESZKANIOWEJ ZAGRODOWEJ (WIELOFUNKCYJNA ZABUDOWA WIEJSKA)
	TERENY USŁUG PUBLICZNYCH
	TERENY USŁUG KOMERCYJNYCH
	TERENY CENTRÓW USŁUGOWYCH
	TERENY USŁUG SPORTU
	TERENY USŁUG TURYSTYKI
	POTENCJALNE TERENY ROZWOJU FUNKCJI REKREACYJNEJ I TURYSTYCZNEJ
	TERENY SKŁADÓW I WYTWÓRCZOŚCI O WYSOKIEJ INTENSYWNOŚCI
	TERENY SKŁADÓW I WYTWÓRCZOŚCI O NISKIEJ INTENSYWNOŚCI
	TERENY EKSPLOATACJI POWIERZCHNIOWEJ
	AKTUALNA GRANICA ZŁOŻA "MIELENKO DRAWSKIE V"
	TERENY INNEGO PRZEZNACZENIA
	TERENY URZĄDZEN INFRASTRUKTURY TECHNICZNEJ:
	URZĄDZENIA ODPROWADZANIA I OCZYSZCZANIA SCIEKÓW
	URZĄDZENIA ELEKTROENERGETYCZNE
	URZĄDZENIA GAZOWNICTWA
	URZĄDZENIA CIEPŁOWNICTWA
	URZĄDZENIA OBSŁUGI TELEKOMUNIKACYJNEJ
	TERENY GOSPODARKI ODPADAMI
	TERENY OGRÓDKÓW DZIAŁKOWYCH

OBSZAR OBJĘTY OPRACOWANIEM PLANU



Załącznik nr 2
do Uchwały Nr / /17
Rady Miejskiej w Drawsku Pomorskim
z dnia 25 maja 2017 r.

	CMENTARZE
	TERENY ZIELENI PUBLICZNEJ, PARKI
	PROJEKTOWANE DOLESIENIA (FAKULTATYWNIE)
	PLANOWANE KĄPIELISKA
	STREFY REHABILITACJI I REWITALIZACJI
	OBZARY DLA KTÓRYCH NALEŻY SPORZĄDZIĆ MIEJSCOWY PLAN ZAGOSPODAROWANIA PRZESTRZENNEGO
	OSRODKI WYPOCZYNKOWE
	GOSPODARSTWA AGROTURYSTYCZNE
	HOTELE, MOTELE, PENSJONATY
	SCHRONISKA MŁODZIEŻOWE
	POLA NAMIOTOWE
	POLA I MIEJSCA BIAKOWE (POBYT W UZGODNIENIU Z NADLEŚNICTWEM)
	OSRODKI SPORTÓW WODNYCH
	WYPOZYCZALNIA SPRZĘTU WODNEGO
	SIEDZIBY NADLEŚNICTW
	PARKI
	STADNINA KONI

UWAGA!

* - Oznaczono na rysunku w skali 1:10 000 i 1:5 000