


# KOTŁOWNIA NA PALIWO GAZOWE INWENTARYZACJA rzut parteru

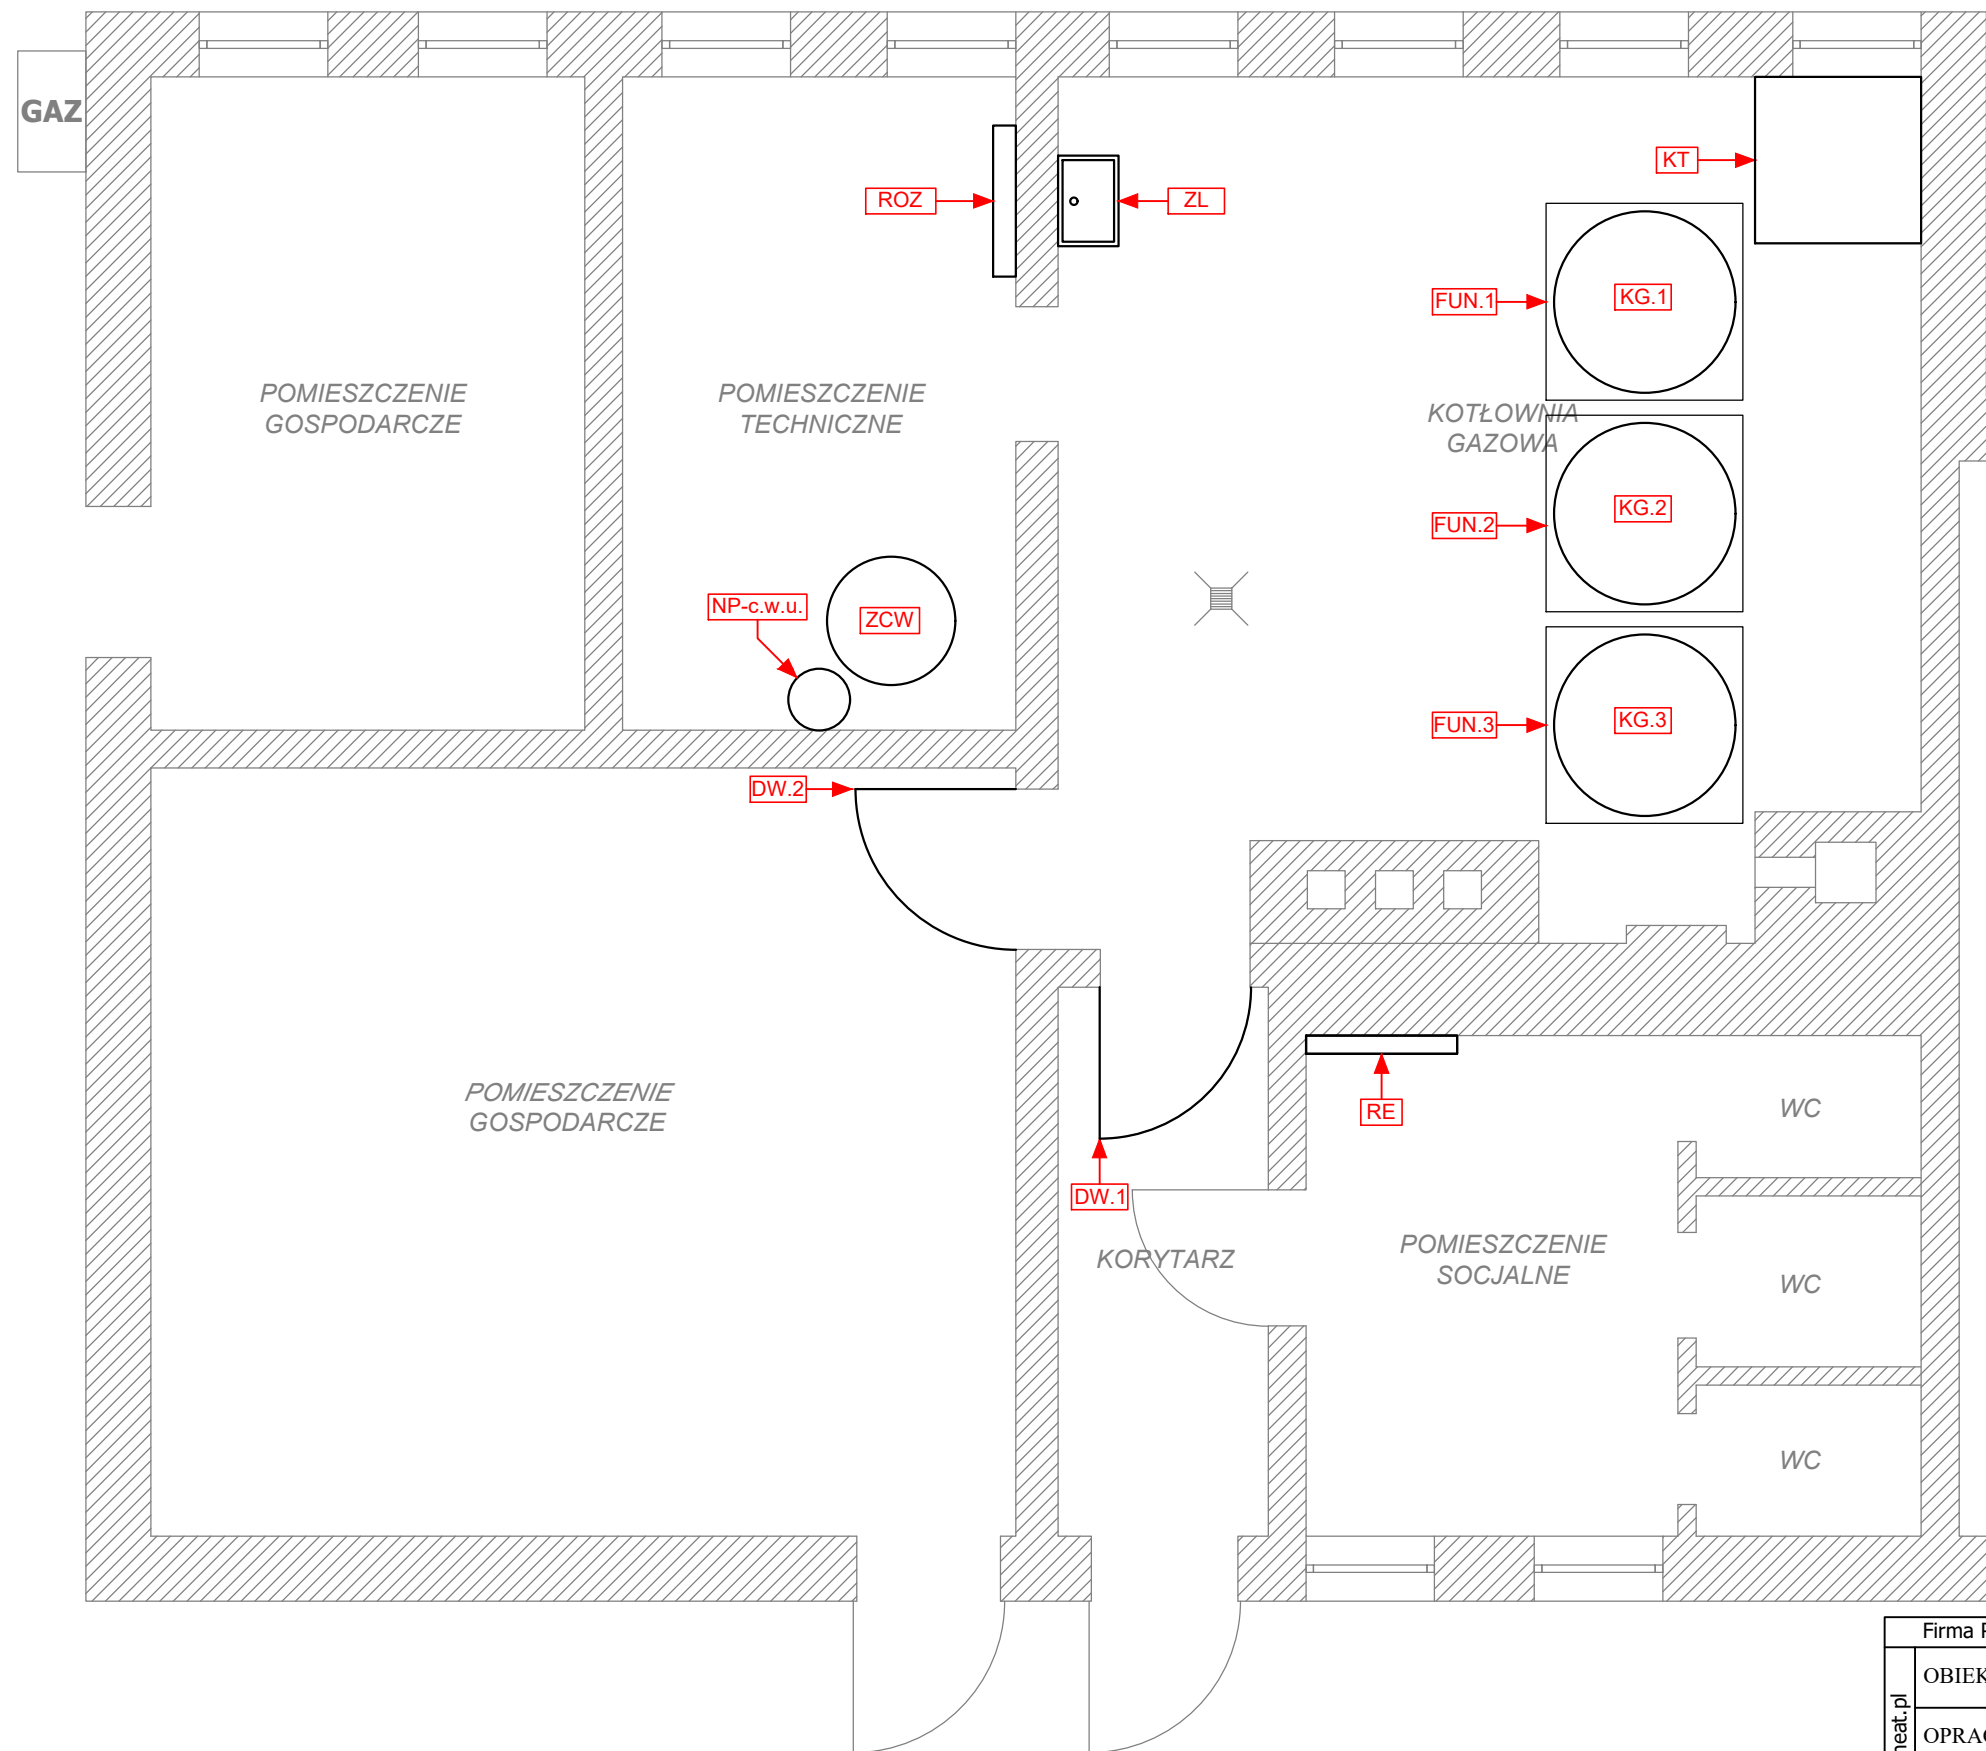

ZESTAWIENIE URZĄDZEŃ	
KG.1 KG.2 KG.3	KOCIOŁ GAZOWY - istniejące do demontażu
DW.1 DW.2	DRZWI METALOWE - do demontażu
FUN.1 FUN.2 FUN.3	FUNDAMENT POD KOCIOŁ GAZOWY - istniejące, do demontażu
KT	KANAŁ TECHNOLOGICZNY - istniejący, pokrywa do wymiany
NP-c.w.u.	Naczynie przeponowe - istniejące, do demontażu
RE	ROZDZIELNIA ELEKTRYCZNA - istniejąca, do demontażu elementy zasilające pomieszczenie kotłowni i pomieszczenie techniczne
ROZ	ROZDZIALECZ GRZEWCZY - istniejący, do demontażu
ZCW	ZASOBNIK CIEPŁEJ WODY UŻYTKOWEJ - istniejący do demontażu i ponownego wbudowania
ZL	ZLEW - istniejący, do demontażu

## **UWAGA:**

Na inwentaryzacji nie pokazano instalacji technologicznych, instalacji elektrycznych oraz czopuchów od kotła, które również należy zdemontować.

Firma Projektowo-Usługowa "INSTAL-HEAT" Łukasz Bawarski, ul.Mazurska 17, 78-500 Drawsko Pomorskie		
OBIEKT:	<b>BUDYNEK PRZEDSZKOŁA</b>	
OPRACOWANIE:	<b>KOTŁOWNIA NA PALIWO GAZOWE</b>	
TYTUŁ RYS.:	<b>INWENTARYZACJA rzut parteru</b>	
BRANŻA:	<b>SANITARNA</b>	Data: <b>09.2019</b>
ADRES:	<b>ul.Bolesława Chrobrego 4A, 78-500 Drawsko Pomorskie dz.nr 389/10, obr.0011, miasto Drawsko Pomorskie</b>	Nr rysunku: <b>SW-02.01</b>
INWESTOR:	<b>Gmina Drawsko Pomorskie ul.Sikorskiego 41, 78-500 Drawsko Pomorskie</b>	Skala: <b>1:50</b>
PROJEKTOWAŁ:	<b>mgr inż. Łukasz Bawarski</b> Upr. Bud. Nr ZAP/0066/POOS/08	
SPRAWDZIŁ:	<b>mgr inż. Małgorzata Sazon</b> Upr. Bud. Nr UAN/U/7342/90/93	