


# KOTŁOWNIA NA PALIWO GAZOWE INSTALACJA KANALIZACJI SANITARNEJ rzut parteru

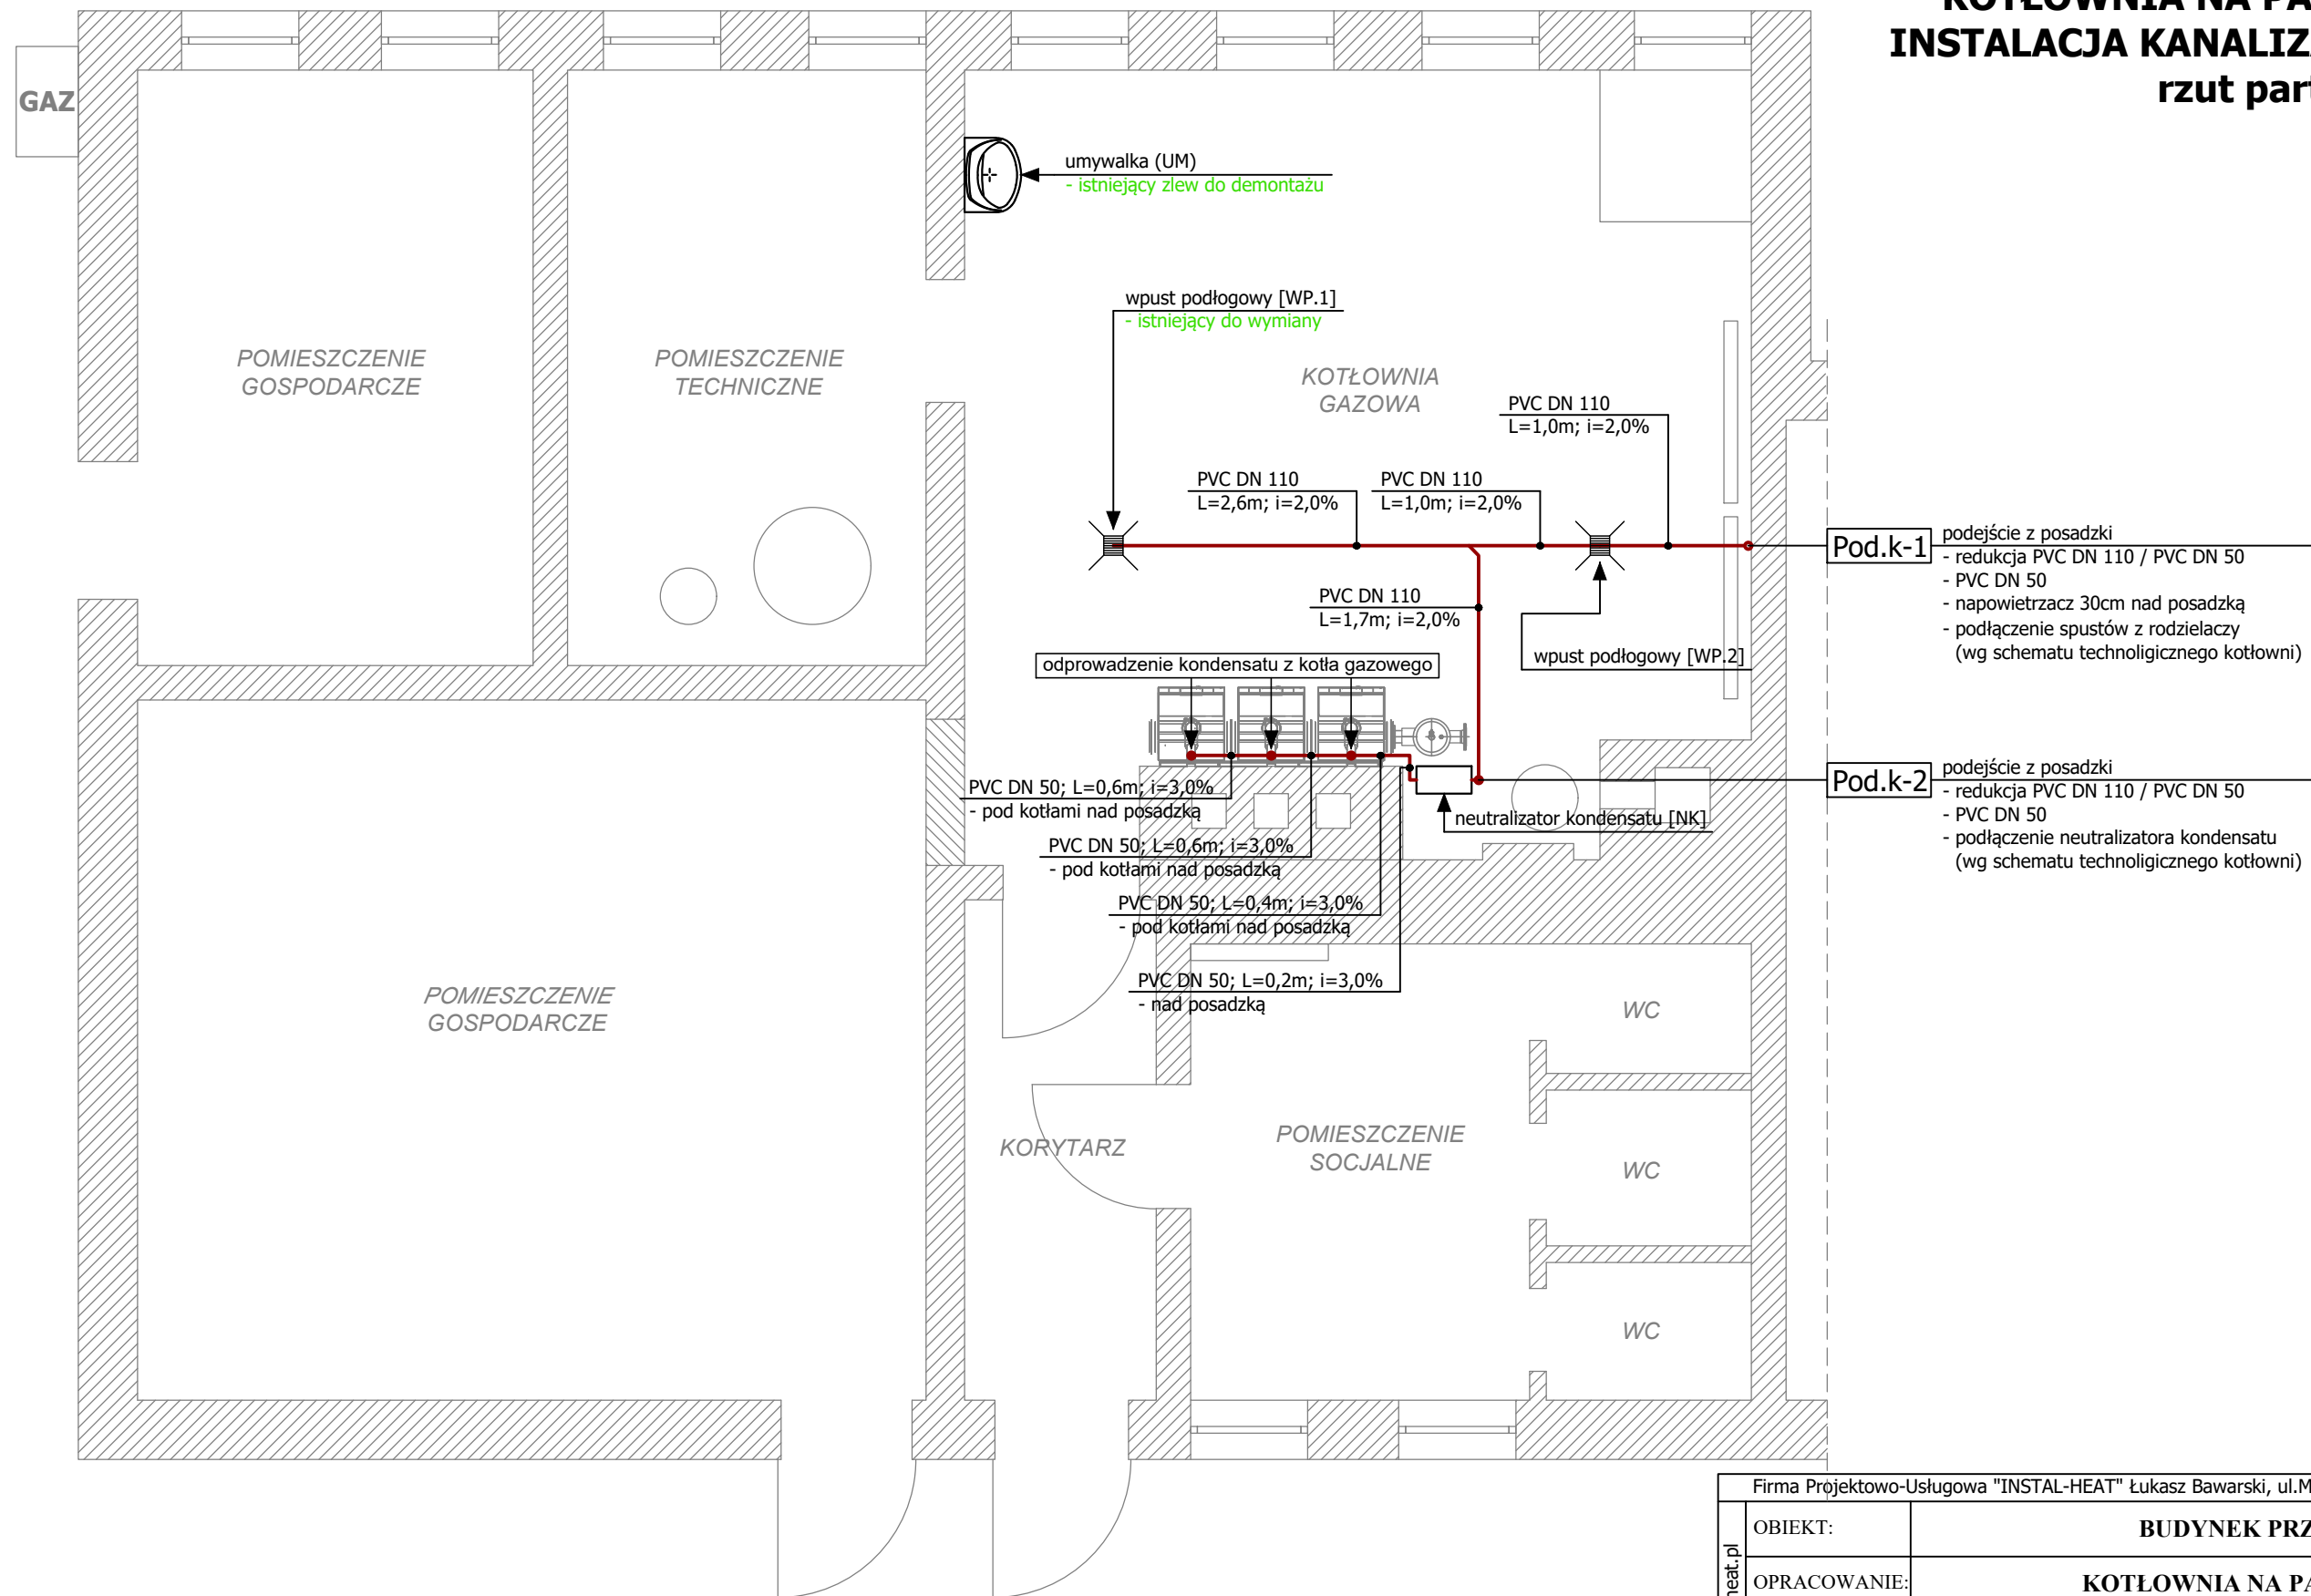

Firma Projektowo-Usługowa "INSTAL-HEAT" Łukasz Bawarski, ul.Mazurska 17, 78-500 Drawsko Pomorskie		
OBIEKT:	<b>BUDYNEK PRZEDSZKOŁA</b>	
OPRACOWANIE:	<b>KOTŁOWNIA NA PALIWO GAZOWE</b>	
TYTUŁ RYS.:	<b>INSTALACJA KANALIZACJI SANITARNEJ rzut parteru</b>	
BRANŻA:	<b>SANITARNA</b>	Data: <b>09.2019</b>
ADRES:	<b>ul.Bolesława Chrobrego 4A, 78-500 Drawsko Pomorskie dz.nr 389/10, obr.0011, miasto Drawsko Pomorskie</b>	Nr rysunku: <b>SW-05.01</b>
INWESTOR:	<b>Gmina Drawsko Pomorskie ul.Sikorskiego 41, 78-500 Drawsko Pomorskie</b>	Skala: <b>1:50</b>
PROJEKTOWAŁ:	<b>mgr inż. Łukasz Bawarski</b> Upr. Bud. Nr ZAP/0066/POOS/08	
SPRAWDZIŁ:	<b>mgr inż. Małgorzata Sazon</b> Upr. Bud. Nr UAN/U/7342/90/93	