


WYRYS ZE STUDIUM UWARUNKOWAŃ I KIERUNKÓW ZAGOSPODAROWANIA PRZESTRZENNEGO GMINY DRAWSKO POMORSKIE

Załącznik nr 2
do uchwały nr LVIII/494/2010
Rady Miejskiej w Drawsku Pomorskim
z dnia 9 listopada 2010 r.

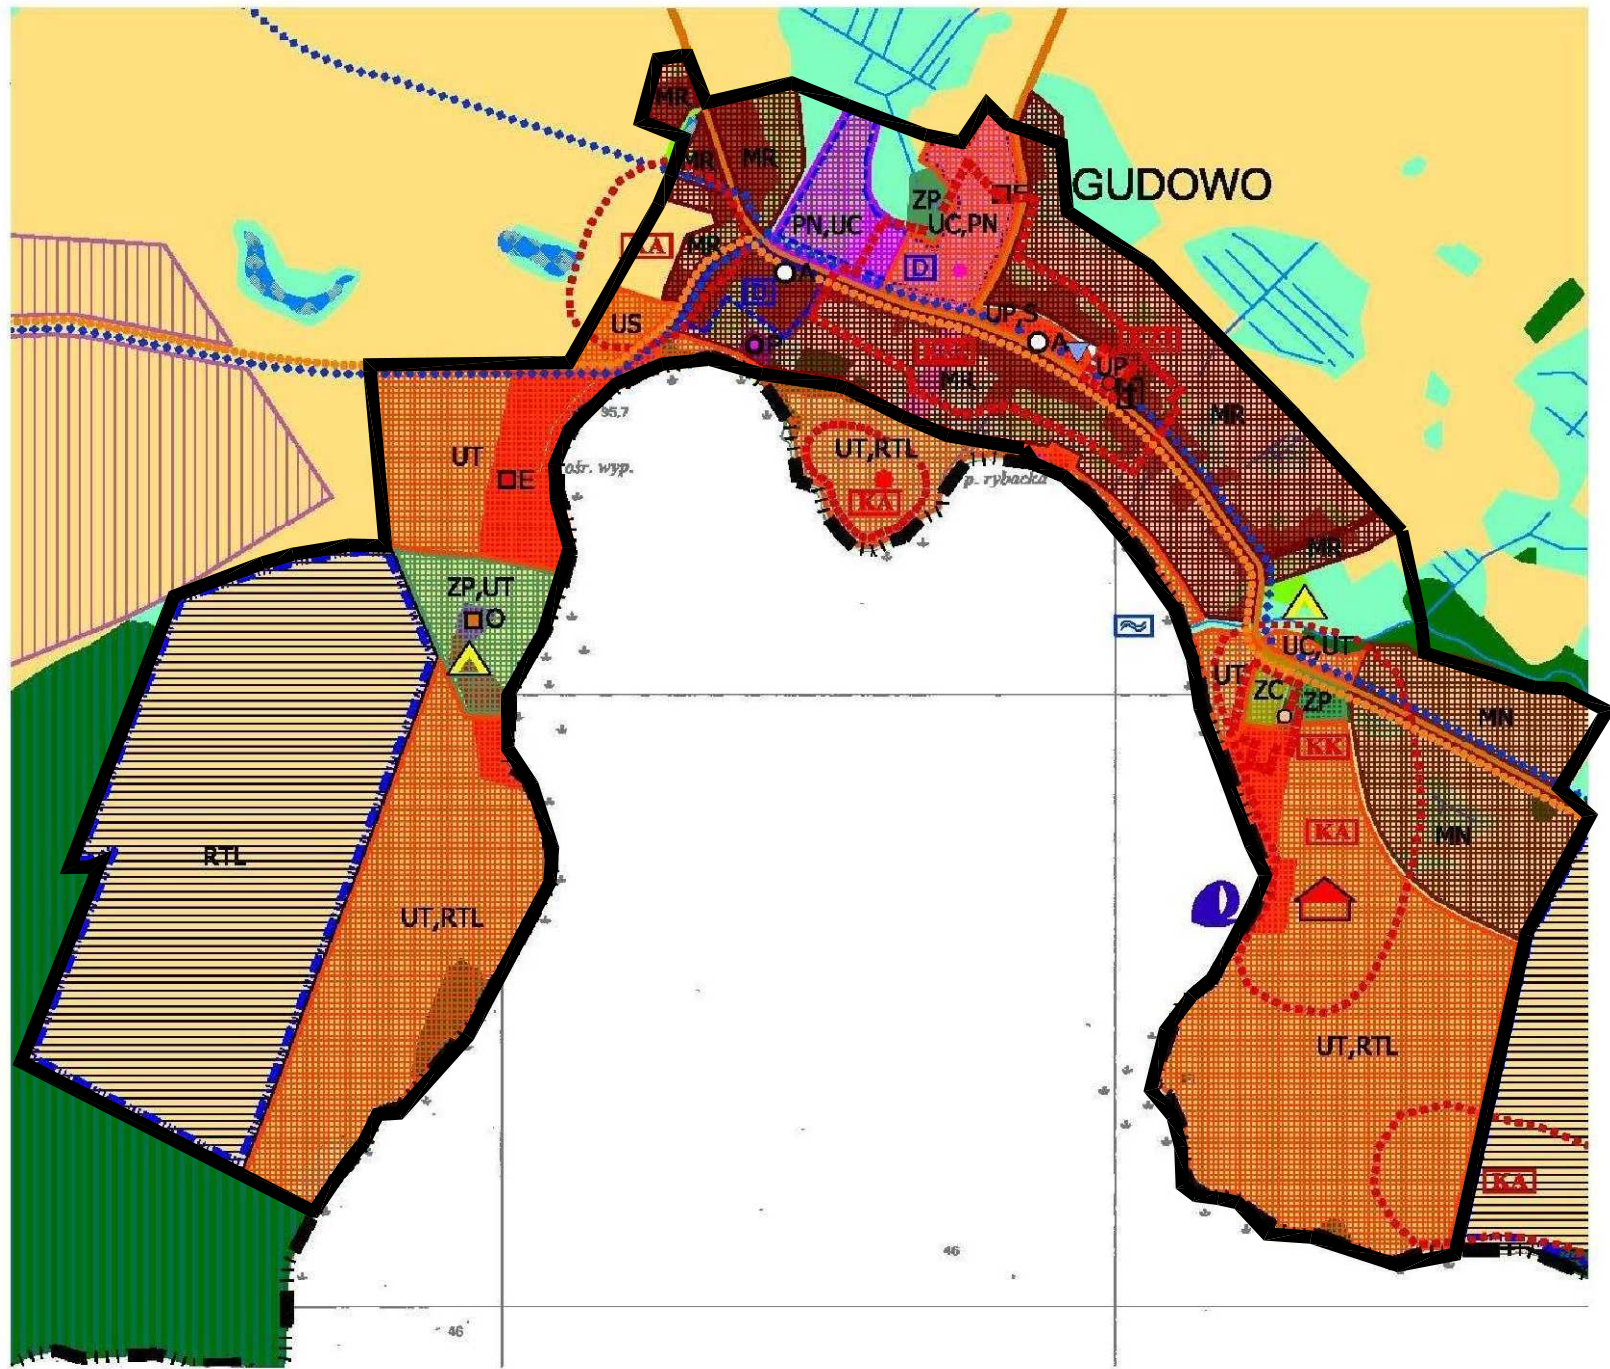

LEGENDA		OBSZAR OBJĘTY ZMIANĄ PLANU	
OZNACZENIA OGÓLNE		UWARUNKOWANIA KULTUROWE	
	GRANICE GMINY		OBIEKTY WPISANE DO REJESTRU ZABYTKÓW
	GRANICE MIASTA		OBIEKTY ARCHEOLOGICZNE WPISANE DO REJESTRU ZABYTKÓW
	GRANICE OBRĘBÓW	OBZARY KULTUROWE:	
UŻYTKOWANIE TERENU			WPISANE DO REJESTRU ZABYTKÓW
	LASY		O WARTOŚCIACH ZABYTKOWYCH
	ŁĄKI		O WARTOŚCIACH KRAJOBRAZOWYCH
	POLA		GRANICE OBSERWACJI ARCHEOLOGICZNEJ
	NIEUŻYTKI		PAŁACE, DWORY
	WODY OTWARTE		PUNKTY WIDOKOWE
	CIEKI	KLASYFIKACJA DRÓG I SIEĆ INFRASTRUKTURY	
	TERENY ŻŁOŻ NATURALNYCH		-KRAJOWE
	BUDDWNICTWO MIESZKANIOWE		-WOJEWÓDZKIE
	USŁUGI		DROGI ZBIORCZE - POWIATOWE
	TERENY DZIAŁALNOŚCI GOSPODARCZEJ		DROGI LOKALNE
	TERENY INFRASTRUKTURY TECHNICZNEJ		OBWODNICA PROJEKTOWANA
	TERENY O SPECJALNYM PRZEZNACZENIU		POWIĄZANIA KOMUNIKACJI ZEWNĘTRZNE
	PARKI		NUMERY DRÓG
	OGRÓDKI DZIAŁKOWE		WĘZŁY DROGOWE
	CMENTARZE		TRASY KOLEJOWE
	KOŚCIOŁY		*DWORCE KOLEJOWE
	SZPITALA		*DWORCE AUTOBUSOWE
	SZKOŁY		*PRZYSTANKI KOLEJOWE
	TEREN POLIGONU		*PRZYSTANKI AUTOBUSOWE
UWARUNKOWANIA PRZYRODNICZE			LINIA ENERGETYCZNA WN 110 kV
	GRANICE OBSZARU CHRONIONEGO KRAJOBRAZU		GAZOCIĄG w/ó Dn 125 ZE STREFĄ OGRANICZAJĄCĄ UŻYTKOWANIE
	ZESPOŁY PRZYRODNICZO-KRAJOBRAZOWE		*ELEKTROWNIA
	UŻYTKI EKOLOGICZNE		*CIEPŁOWNIA
	PROJEKTOWANE REZERWATY PRZYRODY		*STACJA REDUKCYJNO-POMIAROWA GAZU
	POMNIKI PRZYRODY		*WŹGIE WODY
	PROJEKTOWANE POMNIKI PRZYRODY I ZABYTKOWE ALEJE		*PRZEPOMPOWNI
	WODODZIAŁ		*OCZYSZCZALNA ŚCIEKÓW
	GRANICA GŁÓWNEGO ZBIORNIKA WÓD PODZIEMNYCH NR 125 -OBSZAR WYSOKIEJ OCHRONY		*GŁÓWNY PUNKT ZASILANIA
UWAGA! Na obszarze poligonu wojskowego użytkowanie terenu oznaczono według mapy topograficznej, do nie odpowiada w części rzeczywistemu użytkowaniu i zagospodarowaniu terenu (tereny specjalne - zamknięte)		TERENY ROZWOJOWE	
			SKŁADOWISKA ODPADÓW
			SZLAKI TURYSTYCZNE PIESZE
			SZLAKI TURYSTYCZNE ROWEROWE
			SZLAKI TURYSTYCZNE KAJAKOWE
			SZLAKI TURYSTYCZNE KONNE
			TERENY ZABUDOWY MIESZKANIOWEJ MIESZANEJ
			TERENY ZABUDOWY MIESZKANIOWEJ WYSOKIEJ INTENSYWNOŚCI
			TERENY ZABUDOWY MIESZKANIOWEJ NISKIEJ INTENSYWNOŚCI
			TERENY ZABUDOWY MIESZKANIOWEJ WIELOFUNKCYJNEJ
			TERENY ZABUDOWY MIESZKANIOWEJ WIELOFUNKCYJNA ZABUDOWA WIEJSKA
			TERENY USŁUG PUBLICZNYCH
			TERENY USŁUG KOMERCYJNYCH
			TERENY CENTRÓW USŁUGOWYCH
			TERENY USŁUG SPORTU
			TERENY USŁUG TURYSTYKI
			POTENCJALNE TERENY ROZWOJU FUNKCJI REKREACYJNEJ I TURYSTYCZNEJ
			TERENY SKŁADÓW I WYTWORCZOŚCI O WYSOKIEJ INTENSYWNOŚCI
			TERENY SKŁADÓW I WYTWORCZOŚCI O NISKIEJ INTENSYWNOŚCI
			TERENY EKSPLOATACJI POWIERZCHNIOWEJ
			AKTUALNA GRANICA ŻŁOŻA "MIELENKO DRAWSKIE V"
			TERENY INNEGO PRZEZNACZENIA
		TERENY URZĄDZEŃ INFRASTRUKTURY TECHNICZNEJ:	
			URZĄDZENIA ODPROWADZANIA I OCZYSZCZANIA ŚCIEKÓW
			URZĄDZENIA ELEKTROENERGETYCZNE
			URZĄDZENIA GAZOWNICTWA
			URZĄDZENIA CIEPŁOWNICTWA
			URZĄDZENIA OBSŁUGI TELEKOMUNIKACYJNEJ
			TERENY GOSPODARKI ODPADAMI
			TERENY OGRÓDKÓW DZIAŁKOWYCH
			CMENTARZE
			TERENY ZIELENI PUBLICZNEJ, PARKI
			PROJEKTOWANE DOLESIENIA (FAKULTATYWNE)
			PLANOWANE KĄPIELISKA
			STREFY REHABILITACJI I REWITALIZACJI
			OBZARY DLA KTÓRYCH MAŁEJZY SPORZĄDZIĆ MIEJSCOWY PLAN ZAGOSPODAROWANIA PRZESTRZENNEGO
			OŚRODKI WYPOCZYNKOWE
			GOSPODARSTWA AGROTURYSTYCZNE
			HOTELE, MOTELE, PENSIJONATY
			SCHRONISKA MŁODZIEZOWE
			POLA NAMIOTOWE
			POLA I MIEJSCA BIWAKOWE (POBYT W UZGODNIENIU Z NADLEŚNICTWEM)
			OŚRODKI SPORTÓW WODNYCH
			WYPOŻYCZALNIA SPRZĘTU WODNEGO
			SIEDZIBY NADLEŚNICTW
			PARKI
			STADNINA KONI
		* - Oznaczono na rysunku w skali 1:10 000 i 1:5 000	