

Projekt

Druk Nr .....148.....

**UCHWAŁA NR .....  
RADY MIEJSKIEJ W DRAWSKU POMORSKIM**

z dnia ..... 2015 r.

**w sprawie zgody na odstąpienie od obowiązku przetargowego trybu zawarcia umowy  
dzierżawy**


Na podstawie art.37 ust.4 zdanie drugie ustawy z dnia 21 sierpnia 1997r. o gospodarce nieruchomościami (Dz.U. z 2015 r. poz. 1774), Rada Miejska w Drawsku Pomorskim uchwala, co następuje:

**§ 1.** Wyraża się zgodę na odstąpienie od obowiązku przetargowego trybu zawarcia umowy dzierżawy z ENERGA -OPERATOR Spółką Akcyjną z siedzibą w Gdańsku, na czas nieoznaczony następujących części działek:


- 1) nr 207 obręb Gudowo o powierzchni 0,81 m2 oznaczonej na mapie stanowiącej załącznik graficzny do niniejszej uchwały (lokalizacja nr 1) z przeznaczeniem na budowę przyłącza elektroenergetycznego 0,4kV i stacji transformatorowej 15/0,4kV;
- 2) nr 282/4 obręb Gudowo o powierzchni 0,38 m2 oznaczonej na mapie stanowiącej załącznik graficzny do niniejszej uchwały (lokalizacja nr 2) z przeznaczeniem na budowę przyłącza elektroenergetycznego 0,4kV;
- 3) nr 457/2 obręb Rydzewo o powierzchni 8,82 m2 oznaczonej na mapie stanowiącej załącznik graficzny do niniejszej uchwały (lokalizacja nr 3) z przeznaczeniem na budowę linii kablowej 0,4kV.

**§ 2.** Uchwała wchodzi w życie z dniem podjęcia.

Zatwierdzam pod względem  
formalno-prawnym  
RADCA PRAWNY  
Jolanta Czepe

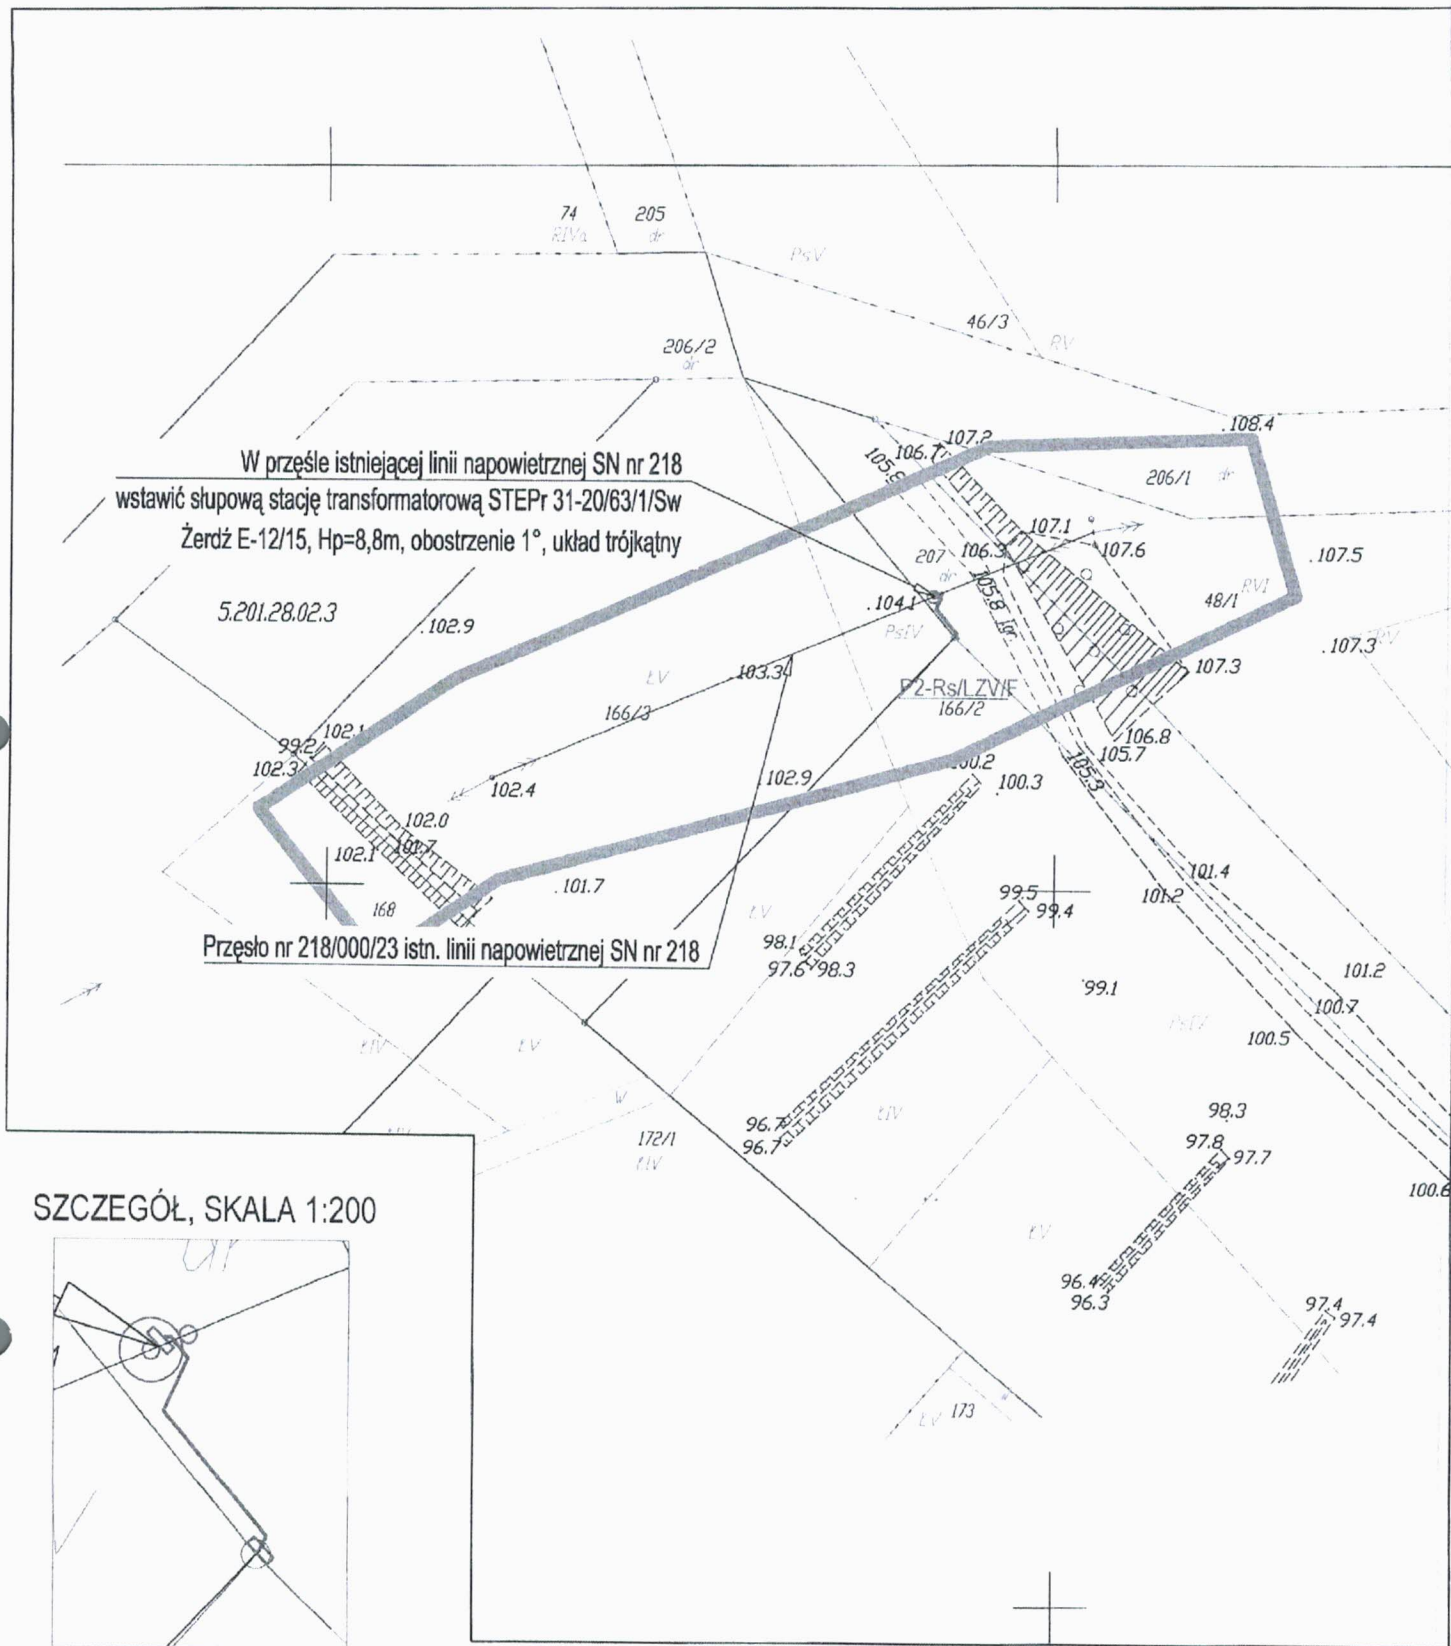

SZCZEGÓŁ, SKALA 1:200

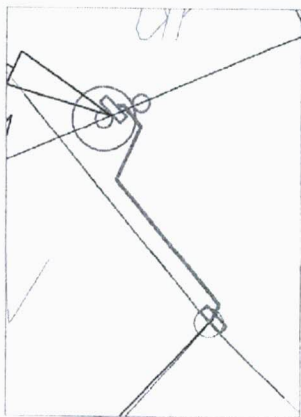

OCHRONA PRZECIWPORAŻENIOWA  
 nr. SAMOCZYNNNE WYŁĄCZANIE ZASILANIA TN-C,  
 SN: UZIEMIENIE OCHRONNE PN-EN-50522 U<sub>n</sub>=80V, U<sub>i</sub><2U<sub>n</sub>

LEGENDA

- proj. linia nn YAKXS4x120 I=8/13m
- proj. złącze kablowo-pomiarowe

Investor	ENERGA - OPERATOR SA ODDZIAŁ W KOSZALINIE, ul. Morska 10, Koszalin			
Biuro projektowe	Energia Projektowanie Group Sp. z o.o., ul. Otolіńska 27c, Plock			
Autor projektu	imię i nazwisko	Uprawnienia nr	Data	Podpis
Sprawdził	Adam Piotrowicz	ZAP/0190/PW0E/14	październik 2015	
Skala:	Opis rysunku	UANI/U/73428/22/96	październik 2015	
Arkusz	Przyłączenie domu jednorodzinnego i budynków gospodarczych w m. Gudowo dz. nr 168/2. Zagospodarowanie terenu.			Nr zlecenia OBII/52/1501832
3/3				Nr rysunku 1

 KOPIA MAPY ZASADNICZEJ  
 SKALA 1:2000  
 Utworzona przez: 25.03.2015 15:20:05  
 Długość: 2042,371; Szerokość: 2252,7




Rodzaj projektu	ZADANIOWY		
	ZADANIOWY		
1:2000			
Projekt zagospodarowania dt. 282/1/1285			
2015/15 w celu wykonania przyłącza do dt. 282/3/2			
M. Kowalczyk			
W Gidowie			


Id: DCD5AD1B-C765485F-BD2F-71BCDF849179; Projekt

Strona 1

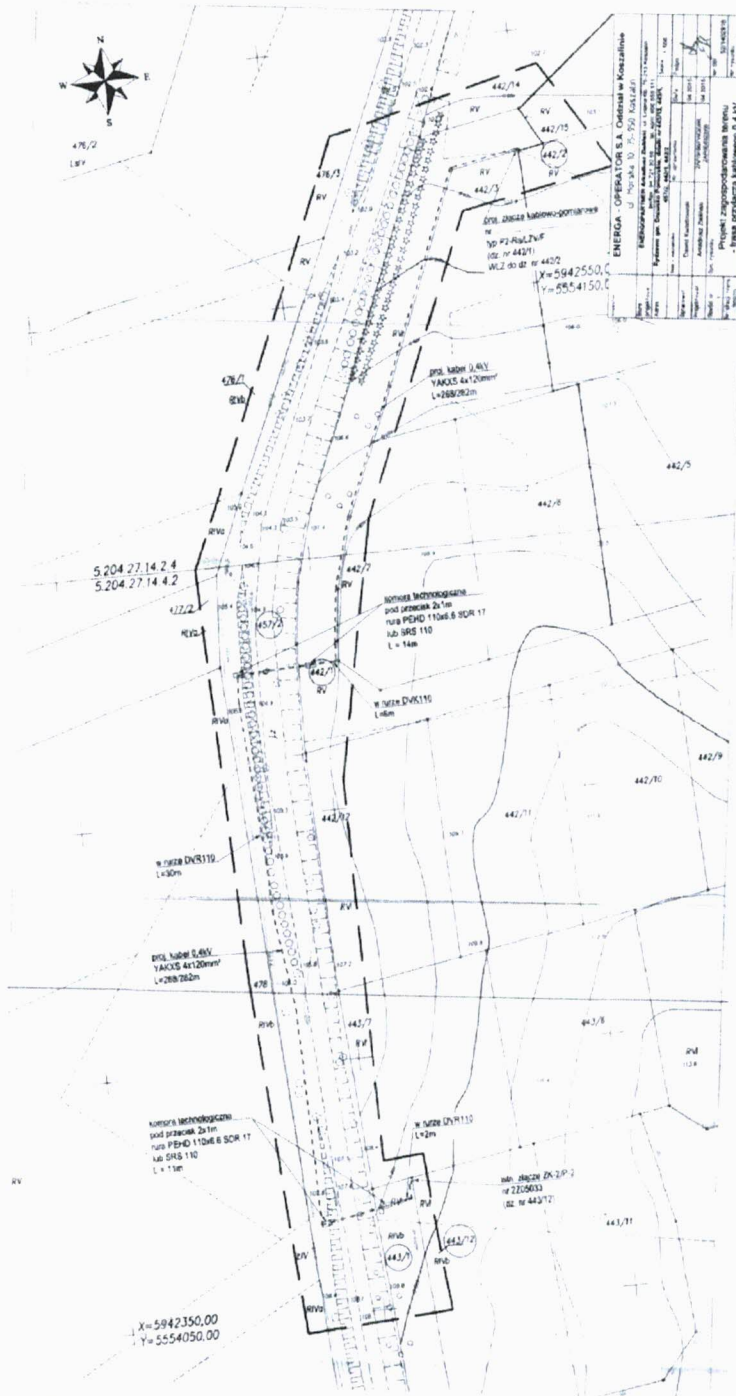



## UZASADNIENIE

ENERGA -OPERATOR Spółka Akcyjna z siedzibą w Gdańsku przy ulicy Marynarki Polskiej 130, 80-557 Gdańsk, wpisaną do Krajowego Rejestru Sądowego - Rejestru Przedsiębiorców pod numerem KRS 0000033455, której akta rejestrowe prowadzi Sąd Rejonowy Gdańsk-Północ w Gdańsku, VII Wydział Gospodarczy Krajowego Rejestru Sądowego, NIP 583-000-11-90, z kapitałem zakładowym wpłaconym w całości w wysokości 1 221 110 400,00zł chce wybudować infrastrukturę energetyczną zasilającą w energię elektryczną sąsiednie działki, na terenie dróg gminnych, nie będących drogami publicznymi. Do tut. urzędu wpłynęły podania o dzierżawę gruntu. Bezprzetargowa dzierżawa na czas nieoznaczony wymaga zgody Rady Miejskiej.



**R A D A M I E J S K A**

w Drawsku Pomorskim  
wpłynęło dnia 10.11.2005 r.  
Nr. .... zał. ....  
podpis Ekuf