KARTA REJESTRACYJNA
mapy dla celów projektowych

Obiekt: ul. Jeleniogórska, Orlicka, Górska, Świętokrzyska, Karkonoska **Obręb: 6** **Miasto: Drawsko Pomorskie** **powiat drawski** **woj. zachodniopomorskie**	*Nazwa jednostki wykonawstwa geodezyjnego* *Grzegorz Janiec* *Usługi Geodezyjno – Kartograficzne* *73-150 Łobez ul. Mickiewicza 9* *Tel. / fax. (091) 3976347* *Tel. kom. 606320849*
SKALA 1: 500 **Układ współrzędnych:** 2000 strefa 5 **Poziom odniesienia wysokości:** Kronsztadt	
Kierownik roboty: Grzegorz Janiec Nr uprawnienia 8774 zakres I i II	*Wykonano w ramach roboty geodezyjnej:* **KERG nr: 024-238/2013**
Mapę do celów projektowych sporządzono metodą cyfrową przy wykorzystaniu: 1. mapy zasadniczej w skali 1:500, sekcja: 5.202.27.09.2.4, 5.202.27.09.4.1, 5.202.27.09.4.2, 5.202.27.09.4.3	*W zakresie opracowania znajdują się punkty osnowy geodezyjnej podlegające ochronie na podst. art. 15, art. 48 ust 1 pkt 3 ustawy Prawo geodezyjne i kartograficzne nr: 1005, 1061, 1062, 1078, 1079, 1080*
Na mapie do celów projektowych wykazano następujące uzgodnione przez ZUDP projekty sieci uzbrojenia terenu: 362/09e, 528/09k, 687/09g, 13/10e, w, k, 48/10e, w, k, 364/10e, w, ks, 437/10k, w, g, e aneks, 55/11ks, w, e, 130/11t, 382/11w, ks, e, g, 520/11g, 561/11e, w, ks, 568/11g, w, e, k, 88/12e, w, ks, 167/12e, 314/12 w, e, ks, 337/12w, 440/12e, ks, w, 59/13e, ks, w, g, 153/13g, 156/13w, 179/13e, 224/13e, w, ks, g, 243/13e, ks, g, 255/13e aneks, 266/13ks, g, w, 381/13g, 385/13g, 395/13g	*Granice i nr działek ewidencyjnych:* wg danych WGKiK Starostwa Powiatowego w Drawsku Pom. z dnia: 13.01.2014r.
Informacje dodatkowe: 1. ▬ ▬ ▬ zakres pomiaru 2. Redakcja znaków zgodna z instrukcją techniczną K-1 (Podstawowa Mapa Kraju z 1998 r.) 3. Mapa nadaje się do celów projektowych w zakresie pomiaru 4. Stopień kartometryczności mapy do celów projektowych jest zgodny z przepisami instrukcji technicznej K-1 (Podstawowa Mapa Kraju z 1998 r.) 5. Wszystkie trwałe obiekty budowlane podlegają wytyczeniu przez jednostkę wykonawstwa geodezyjnego 6. Nie wyklucza się istnienia w terenie również uzbrojenia, o którym brak było informacji branżowych i nie zostało odnalezione w czasie inwentaryzacji geodezyjnej *Uzbrojenie opracowano na podstawie :* *1. danych branżowych – z literą B* *2. pośredniego ustalenia przebiegu aparaturą elektromagnetyczną - z literą A* *3. bezpośrednich pomiarów powykonawczych – bez litery* *W związku z tym w częściach 1 i 2 nie gwarantuje się kompletności, a dokładność położenia uzbrojenia na mapie może być niższa od dokładności kartometrycznej mapy.*	*Rejestracja:* Stwierdza się, że niniejszy dokument został opracowany w wyniku prac geodezyjnych i kartograficznych, których rezultaty zawiera operat techniczny wpisany do ewidencji materiałów państwowego zasobu geodezyjnego i kartograficznego Organ prowadzący państwowy zasób geodezyjny i kartograficzny: STAROSTA DRAWSKI Identyfikator ewidencyjny materiału zasobu -operatu technicznego: P.3203.2014.163 Data wpisania operatu technicznego do ewidencji materiałów zasobu: 05.02.2014 Imię, nazwisko, podpis osoby reprezentującej organ: Z up. STAROSTY inż. Małgorzata Marcinkiewicz-Skorupa GEODETA POWIATOWY STAROSTA DRAWSKI WYDZIAŁ GEODEZJI, KARTOGRAFII I KATASTRU Reprodukowanie, rozpowszechnianie i rozprowadzanie niniejszego dokumentu wymaga zezwolenia, o którym mowa w art. 18 ustawy z dnia 17 maja 1989 r. - Prawo geodezyjne i kartograficzne (Dz.U. z 2010r. Nr 193, poz. 1287 z zm.) Z up. STAROSTY 05.02.2014 Drawsko Pom. inż. Małgorzata Marcinkiewicz-Skorupa GEODETA POWIATOWY
Aktualność wtórnika na dzień: 13.01.2014 r.	Kierownik jednostki wykonawstwa geodezyjnego GEODETA Grzegorz Janiec Nr uprawnienia 8774

GŁÓWNY PROJEKTANT: mgr inż. Damian Kraśniański	ZAP/0168/POOD/11 upr. nr:	podpis:
1. BRANŻA - DROGI		
PROJEKTOWAŁ: mgr inż. Damian Kraśniański	ZAP/0168/POOD/11 upr. nr:	podpis:
SPRAWDZIŁ: mgr inż. Ryszard Bednarski	upr. nr: 1/Sz/79	podpis:
2. BRANŻA - KANALIZACJA DESZCZOWA		
PROJEKTOWAŁ: mgr inż. Janusz Jackowski	ZAP/0009/POOS/04 upr. nr:	podpis:
SPRAWDZIŁ: mgr inż.Paweł Molenda	upr. nr: 84/Sz/2002	podpis:
7. BRANŻA - SIEĆ ELEKTROENERGETYCZNA		
PROJEKTOWAŁ: mgr inż. Tadeusz Pytel	upr. nr: 16/Sz/89	podpis:
SPRAWDZIŁ: mgr inż. Eugeniusz Milewski	upr. nr: 10/Sz/78	podpis:

SCHEMAT PODZIAŁU ARKUSZY:

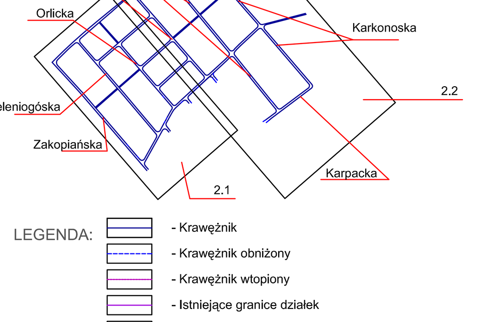

LEGENDA:
- Krawężnik
- Krawężnik obniżony
- Krawężnik wtopiony
- Istniejące granice działek
- Działki powstałe w wyniku podziału
- Linia rozgraniczająca
- Numery działek
- Numery działek podlegających podziałowi
- Numery działek po podziale

PROJEKTOWANE UZBROJENIE TERENU
- ø0.3m projektowana kanalizacja deszczowa
- ø90mm projektowany rurociąg tłoczny
- projektowana linia kablowa 15 kV
- 1a projektowany słup - typ Kgo-12/10E
- zasilanie pompowni - kabel typu YKY 4x4 mm2

ZAMAWIAJĄCY: Urząd Miejski w Drawsku Pomorskim, ul. Sikorskiego 41, 78-500 Drawsko Pomorskie

OBIEKT:
„Budowa nawierzchni dróg na osiedlu domów jednorodzinnych w obrębie ulic Gdyńska-Zakopiańska w Drawsku Pomorskim"

	Imię i nazwisko	Numer uprawnień	Podpis
Projektował	mgr inż. Damian Kraśniański	ZAP/0168/POOD/11	
Opracował	mgr inż. Artur Kraśniański		
Sprawdził	mgr inż. Ryszard Bednarski	1/SZ/79	
Tytuł rysunku	Plansza koordynacji uzbrojenia - Arkusz 2		
Treść:			SKALA: 1: 500

WYKONAWCA PROJEKTU: damart BIURO INŻYNIERSKIE, Kraśniański i Wspólnicy sp. j., 70-201 Szczecin ul. Czorsztyńska 39a/5, tel. 91 485 92 19, fax 91 482 22 82, biuro@damart.home.pl, www.damart.home.pl

Umowa nr : URN.7013.342.6.2012

DATA: czerwiec 2013 | Nr tomu / Nr rys.: 4/3.2